


FACHADA LATERAL ESQUERDA

ESCALA: 1:75

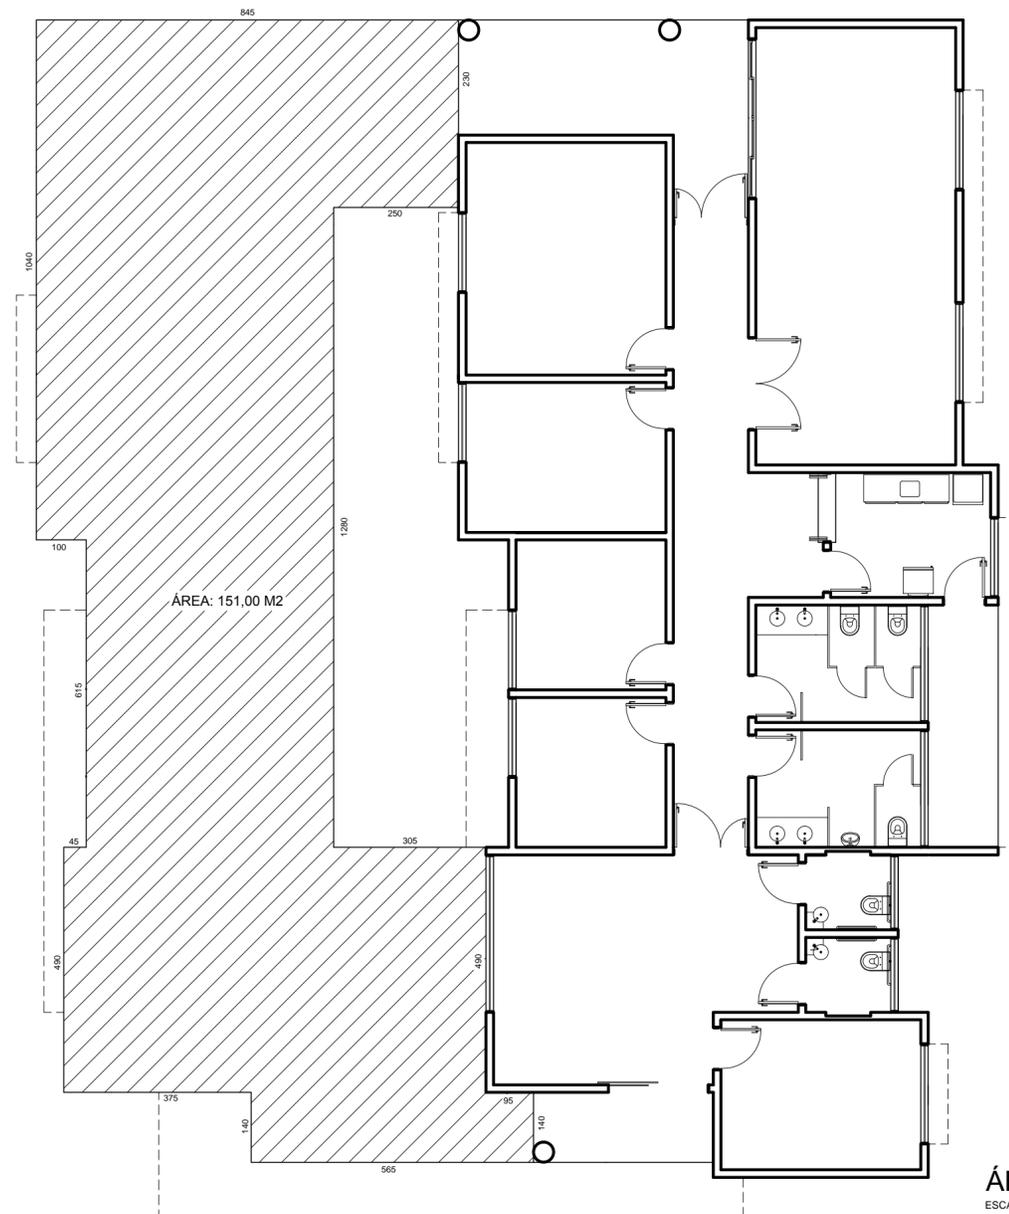

ÁREA DESTINADA A FUTURA AMPLIAÇÃO

ESCALA: 1:100



ESTADO DE SANTA CATARINA
SECRETARIA DE ESTADO DA INFRA ESTRUTURA
DEPARTAMENTO ESTADUAL DE INFRA ESTRUTURA
DIRETORIA DE OBRAS CIVIS - DIOC

NOME DO PROJETO : **SST - SECRETARIA DE ESTADO DA ASSISTÊNCIA SOCIAL, TRABALHO E HABITAÇÃO** REF.:

LOCAL: DIVERSAS LOCALIDADES DO ESTADO

TIPO DE PROJETO: ARQUITETÔNICO

3025 - 03

CARACTERÍSTICAS: **PROJETO PADRÃO - CREAS**

ÁREA DESTINADA À AMPLIAÇÃO E FACHADA LAT. DIR.

AUTOR DO PROJETO: ARQ. ELSA CRISTINA DE ABREU KONESCKI

CAU: 17.047-0/SC

ARQ. RICARDO DE FREITAS

CAU: 31.474-9/SC

05

ÁREA: 220,04 m2

ESCALA: INDICADA

DATA: AGOSTO/2012

DES.: WERNER FRANCO