


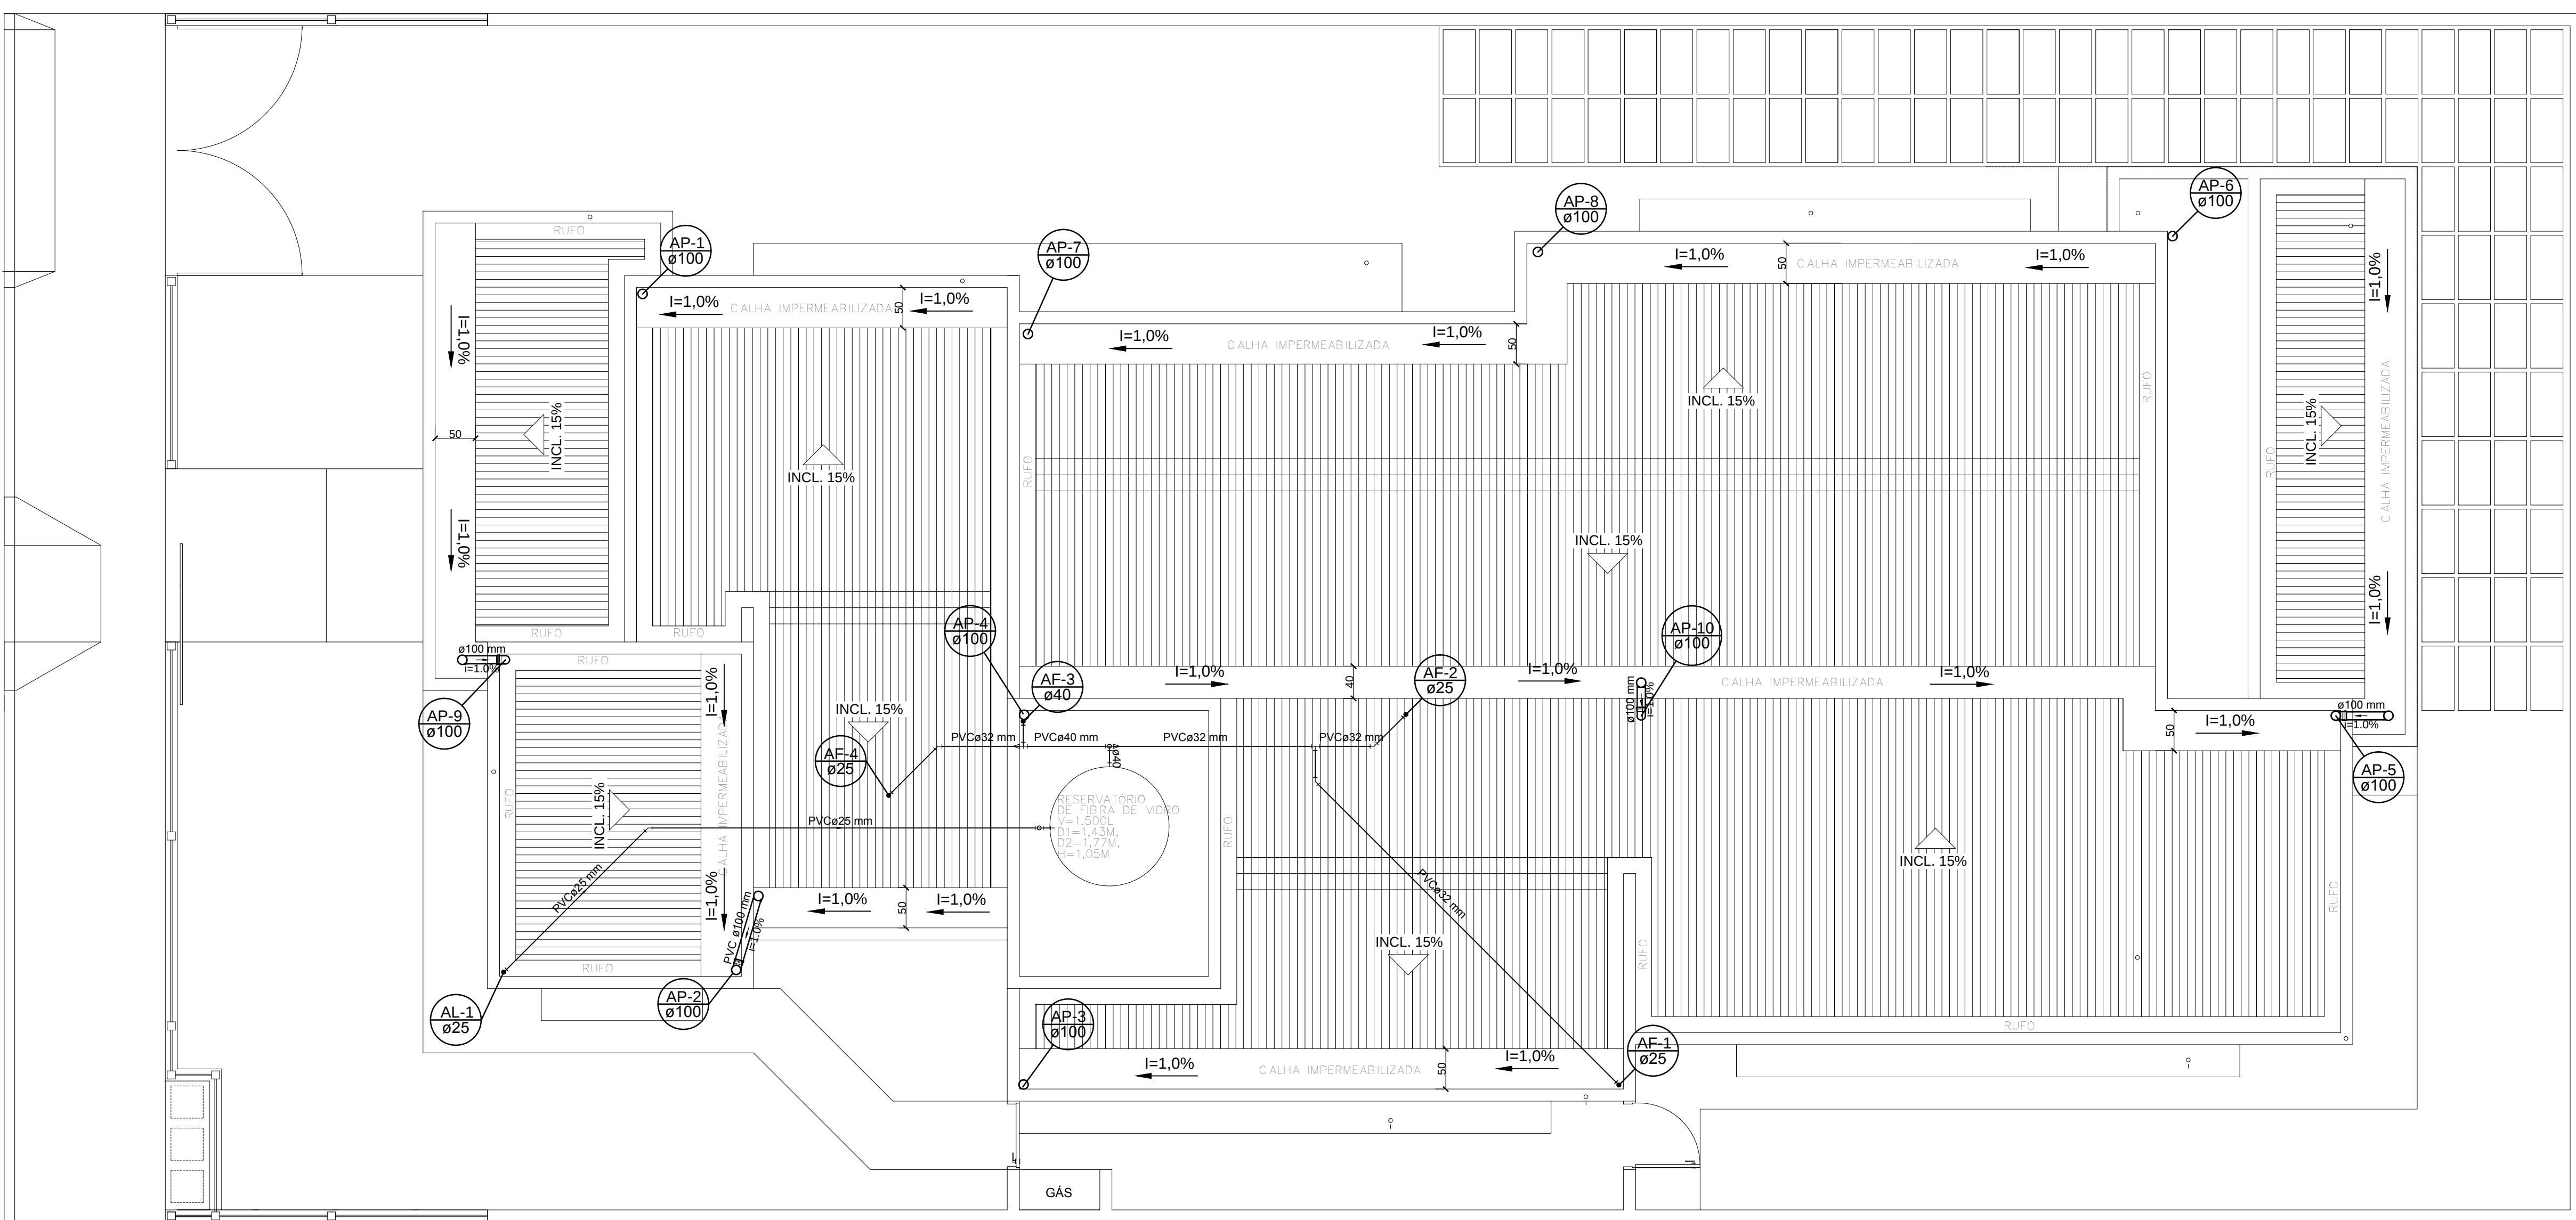

SIMBOLOGIA

- TUBULAÇÃO DE ÁGUA FRIA - PVC
- JOELHO 90° PVC
- JOELHO 45° PVC
- TÊ 90° PVC

ABREVIATURAS

- AF: ÁGUA FRIA
- RG: REGISTRO DE GAVETA
- CV: COLUNA DE VENTILAÇÃO
- REC: COLUNA DE RECALQUE

ABREVIATURAS



- AF: ÁGUA FRIA
- RG: REGISTRO DE GAVETA
- VS: VASO SANITÁRIO
- LV: LAVATÓRIO
- MIC: MICTÓRIO
- CH: CHUVEIRO
- VDM: VÁLVULA DE DESCARGA MICTÓRIO
- TOR: TORNEIRA

PONTOS DE ÁGUA ALTURA EM RELAÇÃO AO PISO

VASO SANITÁRIO CAIXA ACOPLADA	0,20 m
MICTÓRIO	0,80 m
LAVATÓRIO	0,60 m
REGISTRO GAVETA	1,80 m
PIA	1,05 m
VÁLVULA DESCARGA MICTÓRIO	1,00 m
TORNEIRA	0,30 m
TANQUE DE LAVAR ROUPA	1,05 m

COBERTURA

ESCALA: 1:50

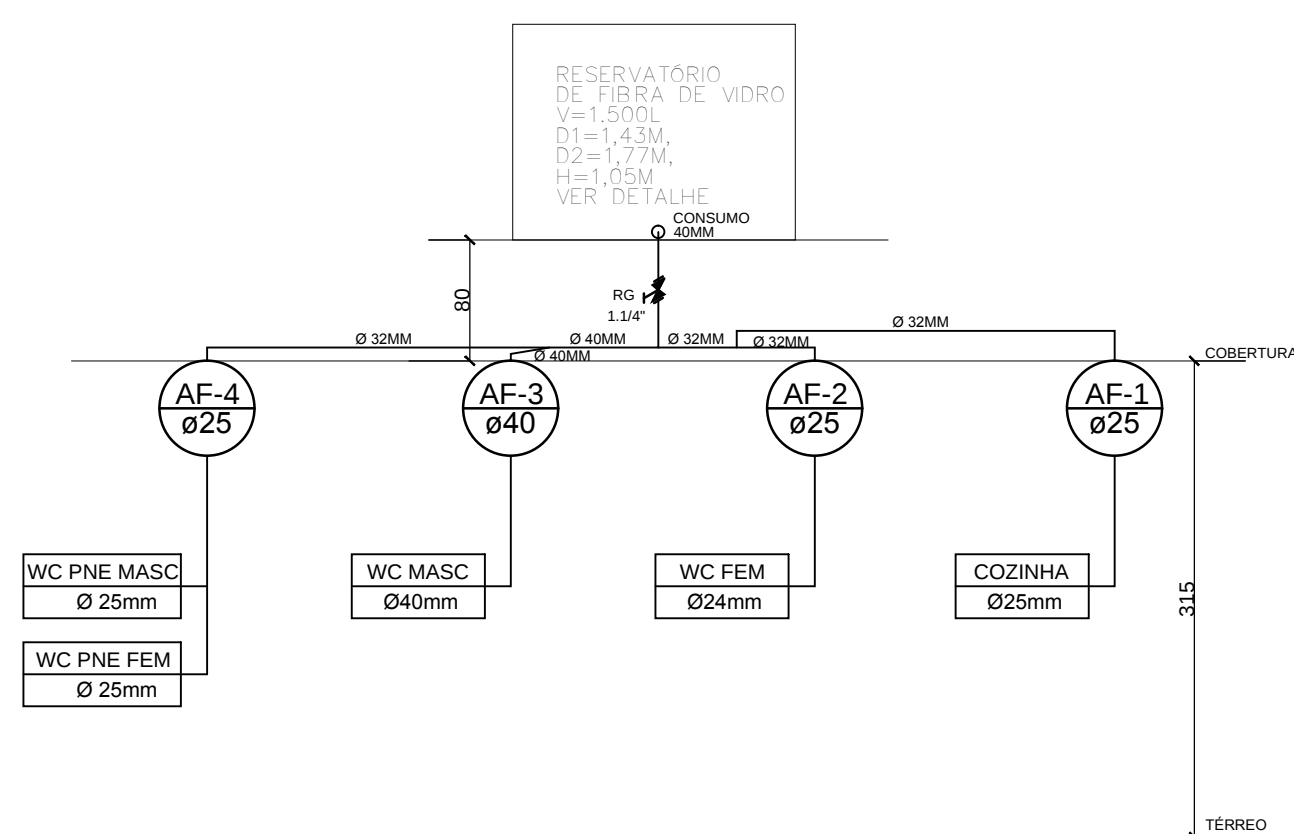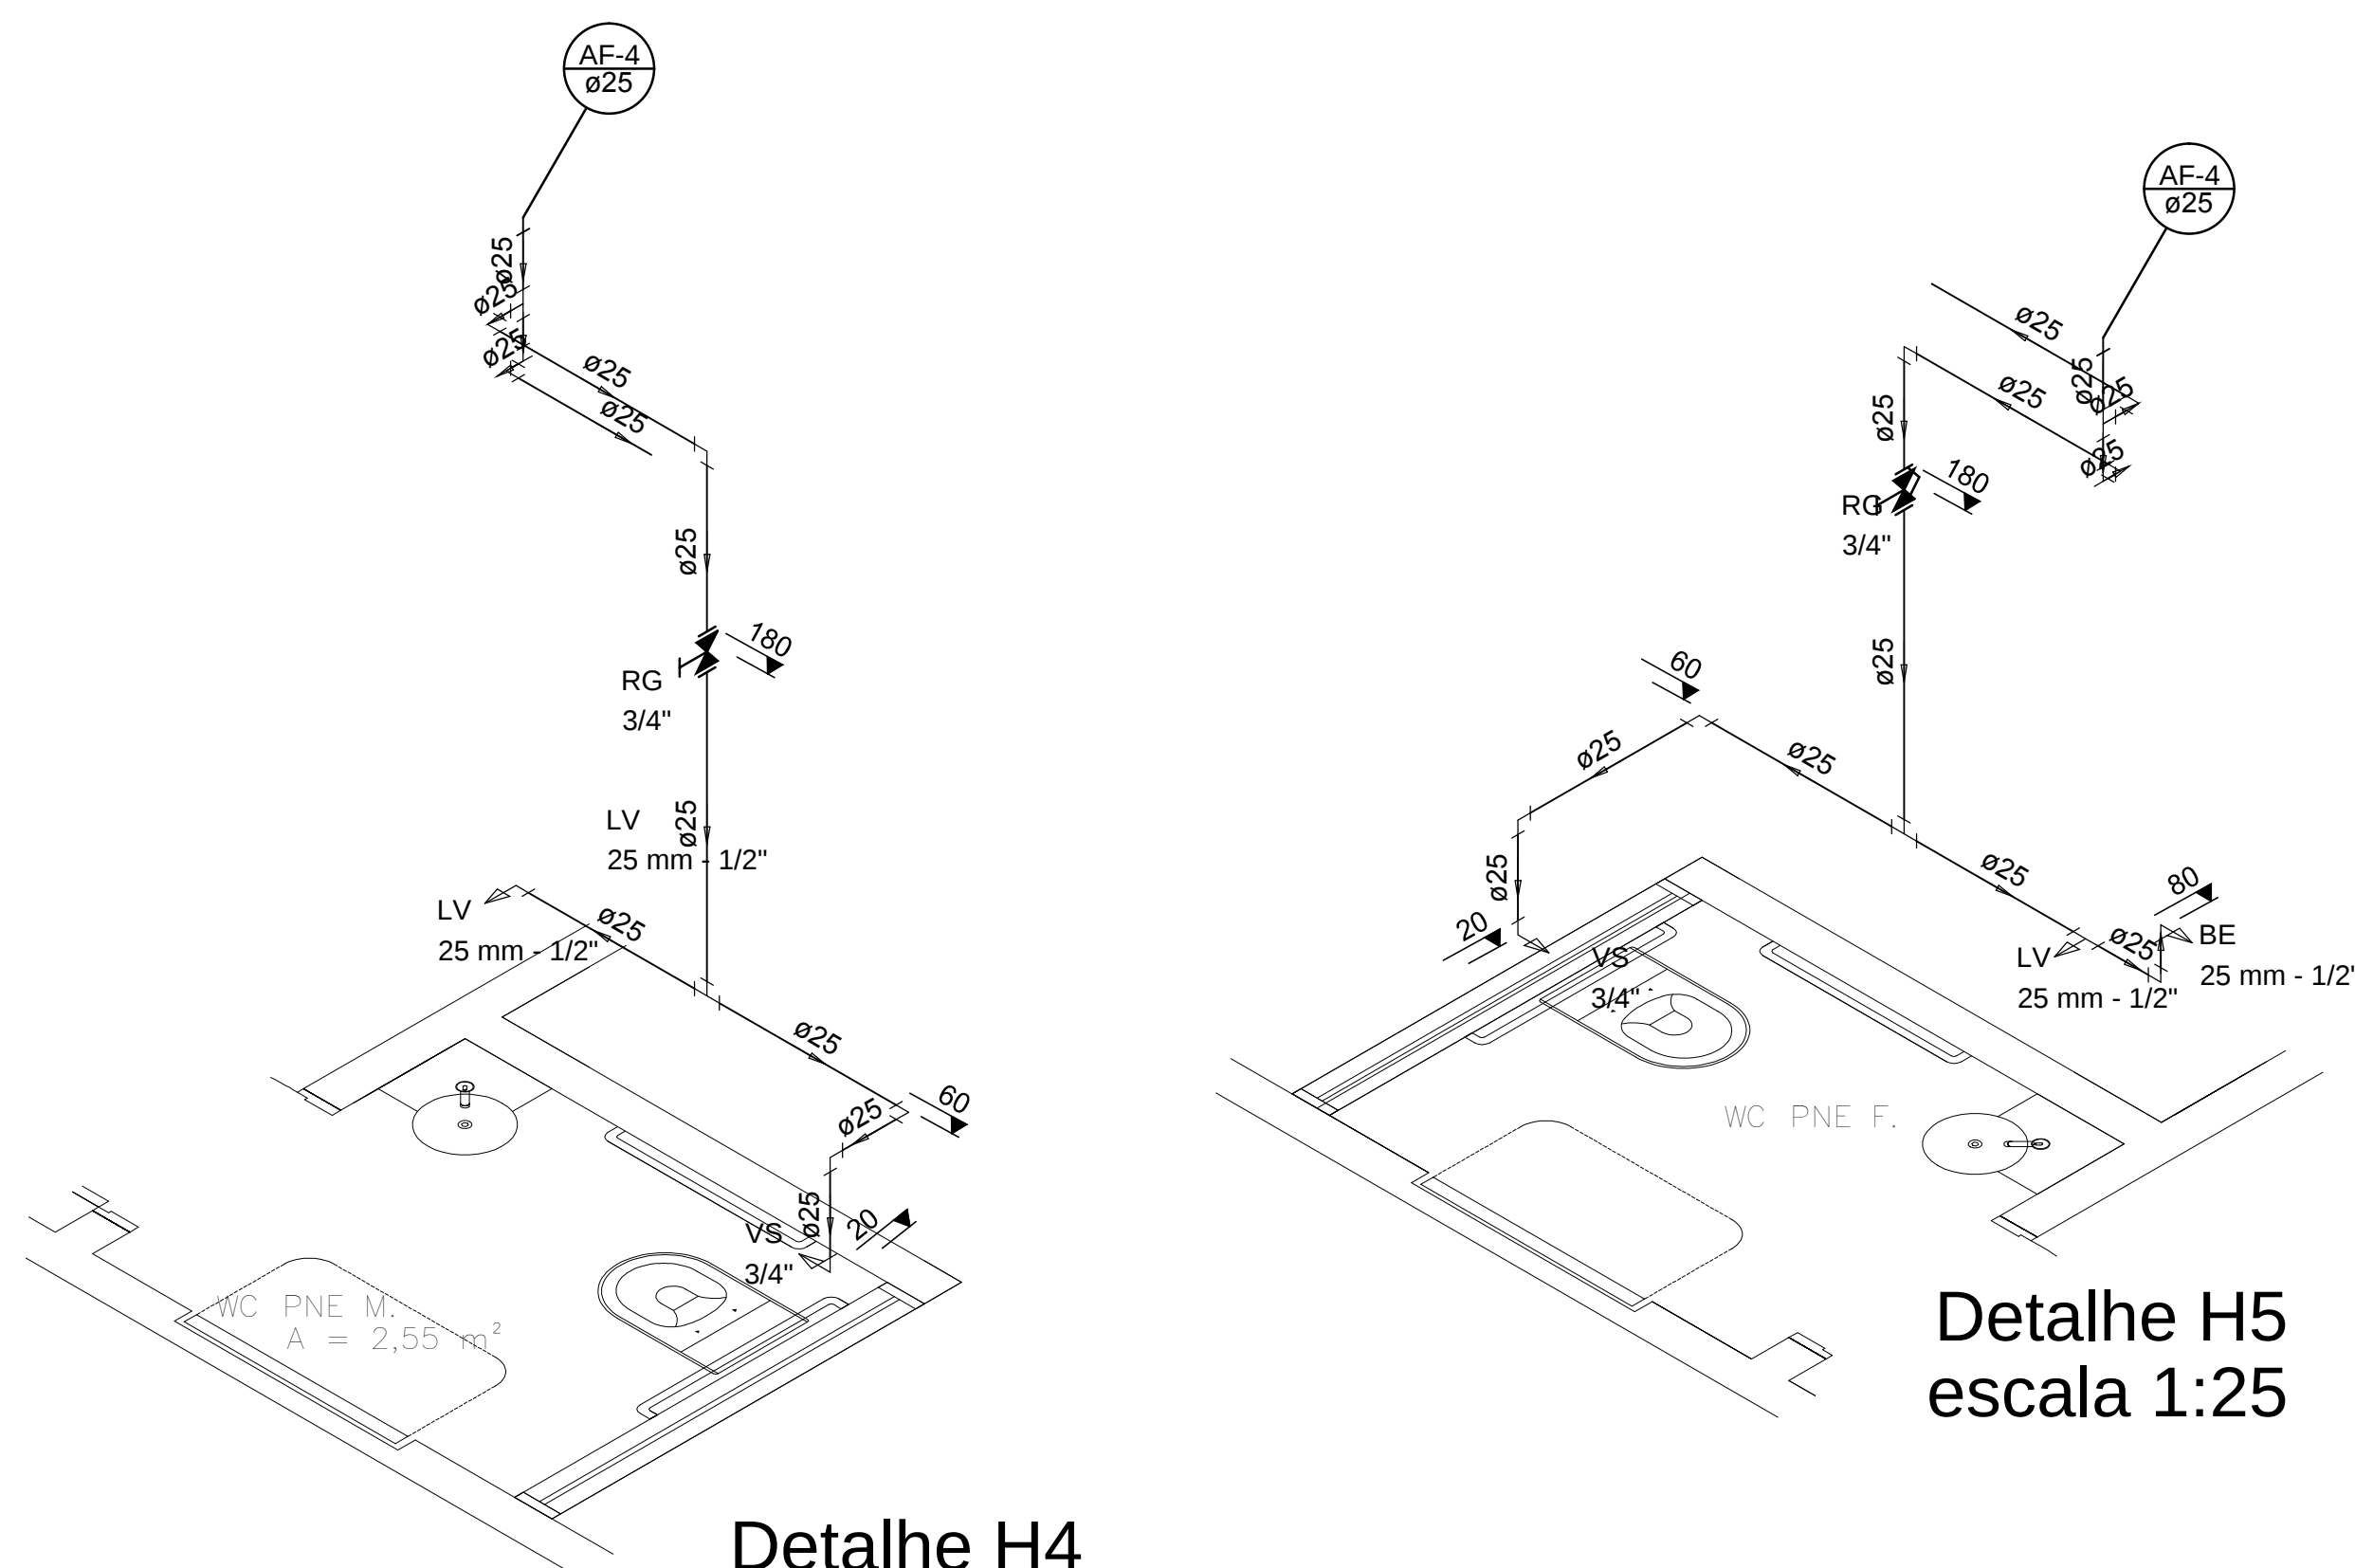

ESQUEMA VERTICAL

SEM ESCALA



ESTADO DE SANTA CATARINA
SECRETARIA DE ESTADO DA INFRA ESTRUTURA
DEPARTAMENTO ESTADUAL DE INFRA ESTRUTURA
DIRETORIA DE OBRAS CIVIS - DIOC



NOME DO PROJETO : SST - SECRETARIA DE ESTADO DA ASSISTENCIA SOCIAL, TRABALHO E HABITAÇÃO

LOCAL: DIVERSAS LOCALIDADES DO ESTADO

TIPO DE PROJETO: HIDROSSANITÁRIO

CARACTERÍSTICAS: PROJETO PADRÃO - CREAS

PLANTA COBERTURA/DETALHES ISOMÉTRICOS

AUTOR DO PROJETO: ENG. CIVIL ROBERTO DANIEL GEVAERD
CREA/SC 041750-9

AVALIUS ENGENHARIA E AVALIAÇÕES LTDA.

REF.:

02

03

ÁREA: 220,04 m²

ESCALA: INDICADA

DATA: JULHO/2013

DES.:NAYARA SANTOS